



# 確定図

松本市村井町北2丁目

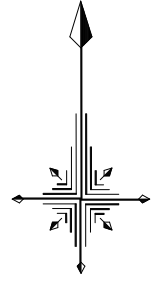

S = 1 : 250

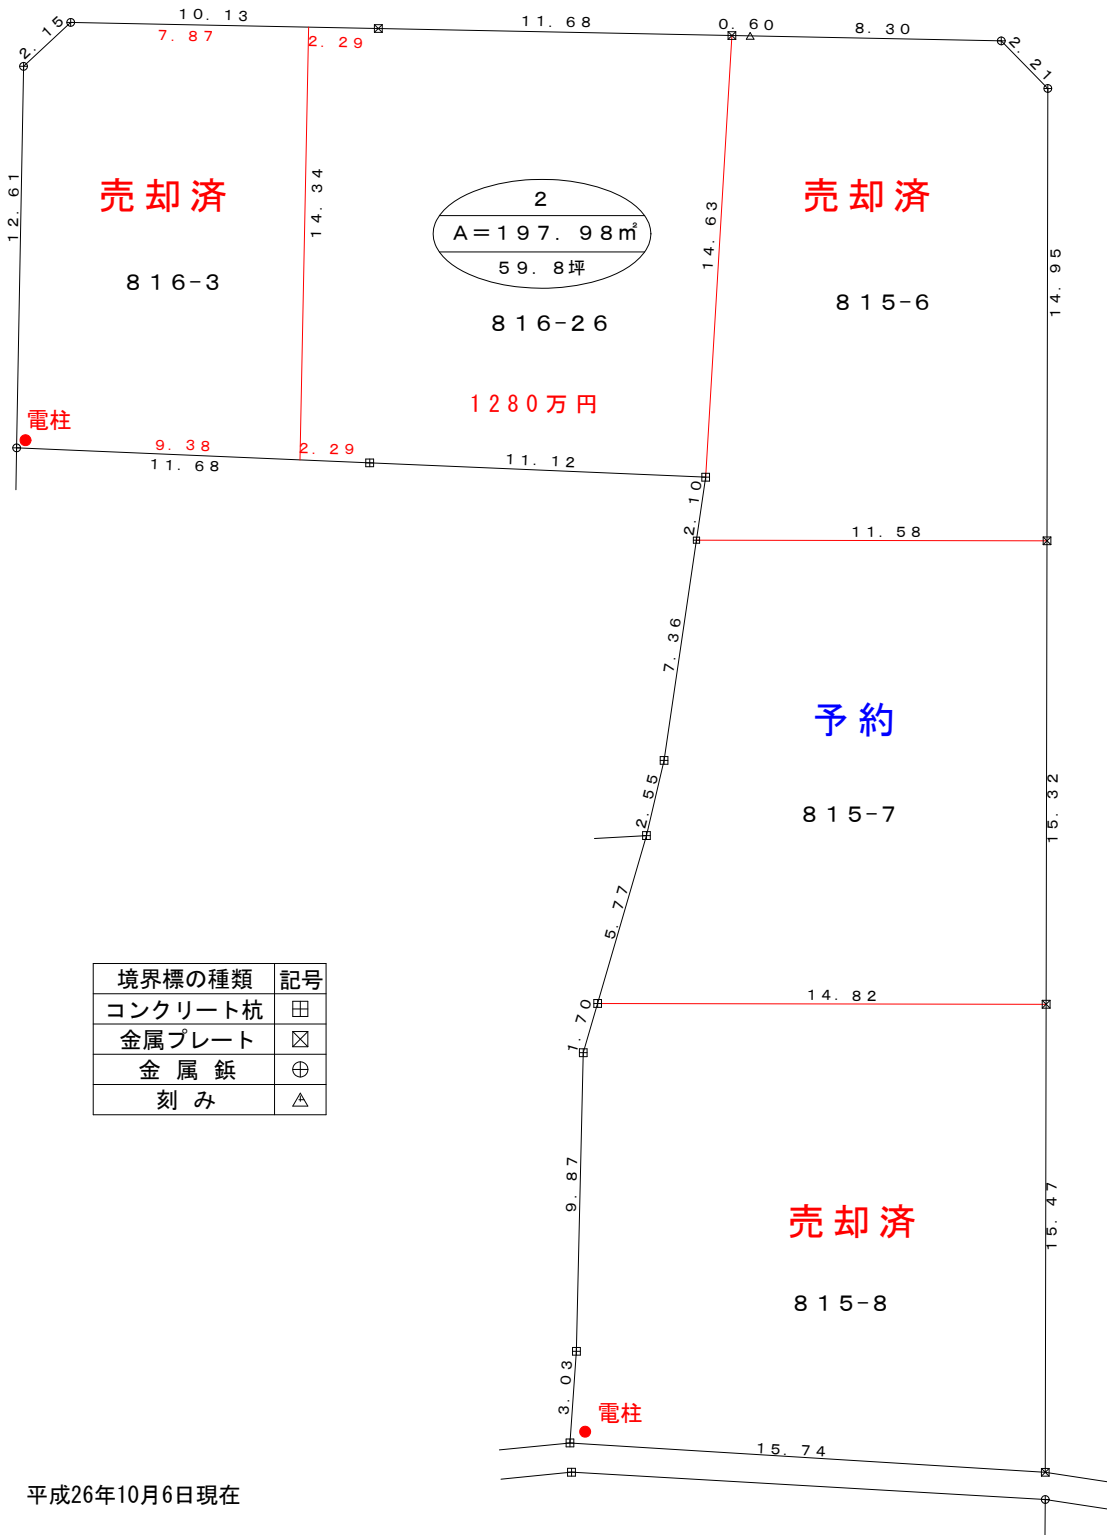

境界標の種類	記号
コンクリート杭	田
金属プレート	⊠
金属鈔	⊕
刻み	△

平成26年10月6日現在